



# Acondicionamiento de local para la Asociación de Vecinos Valdegastea

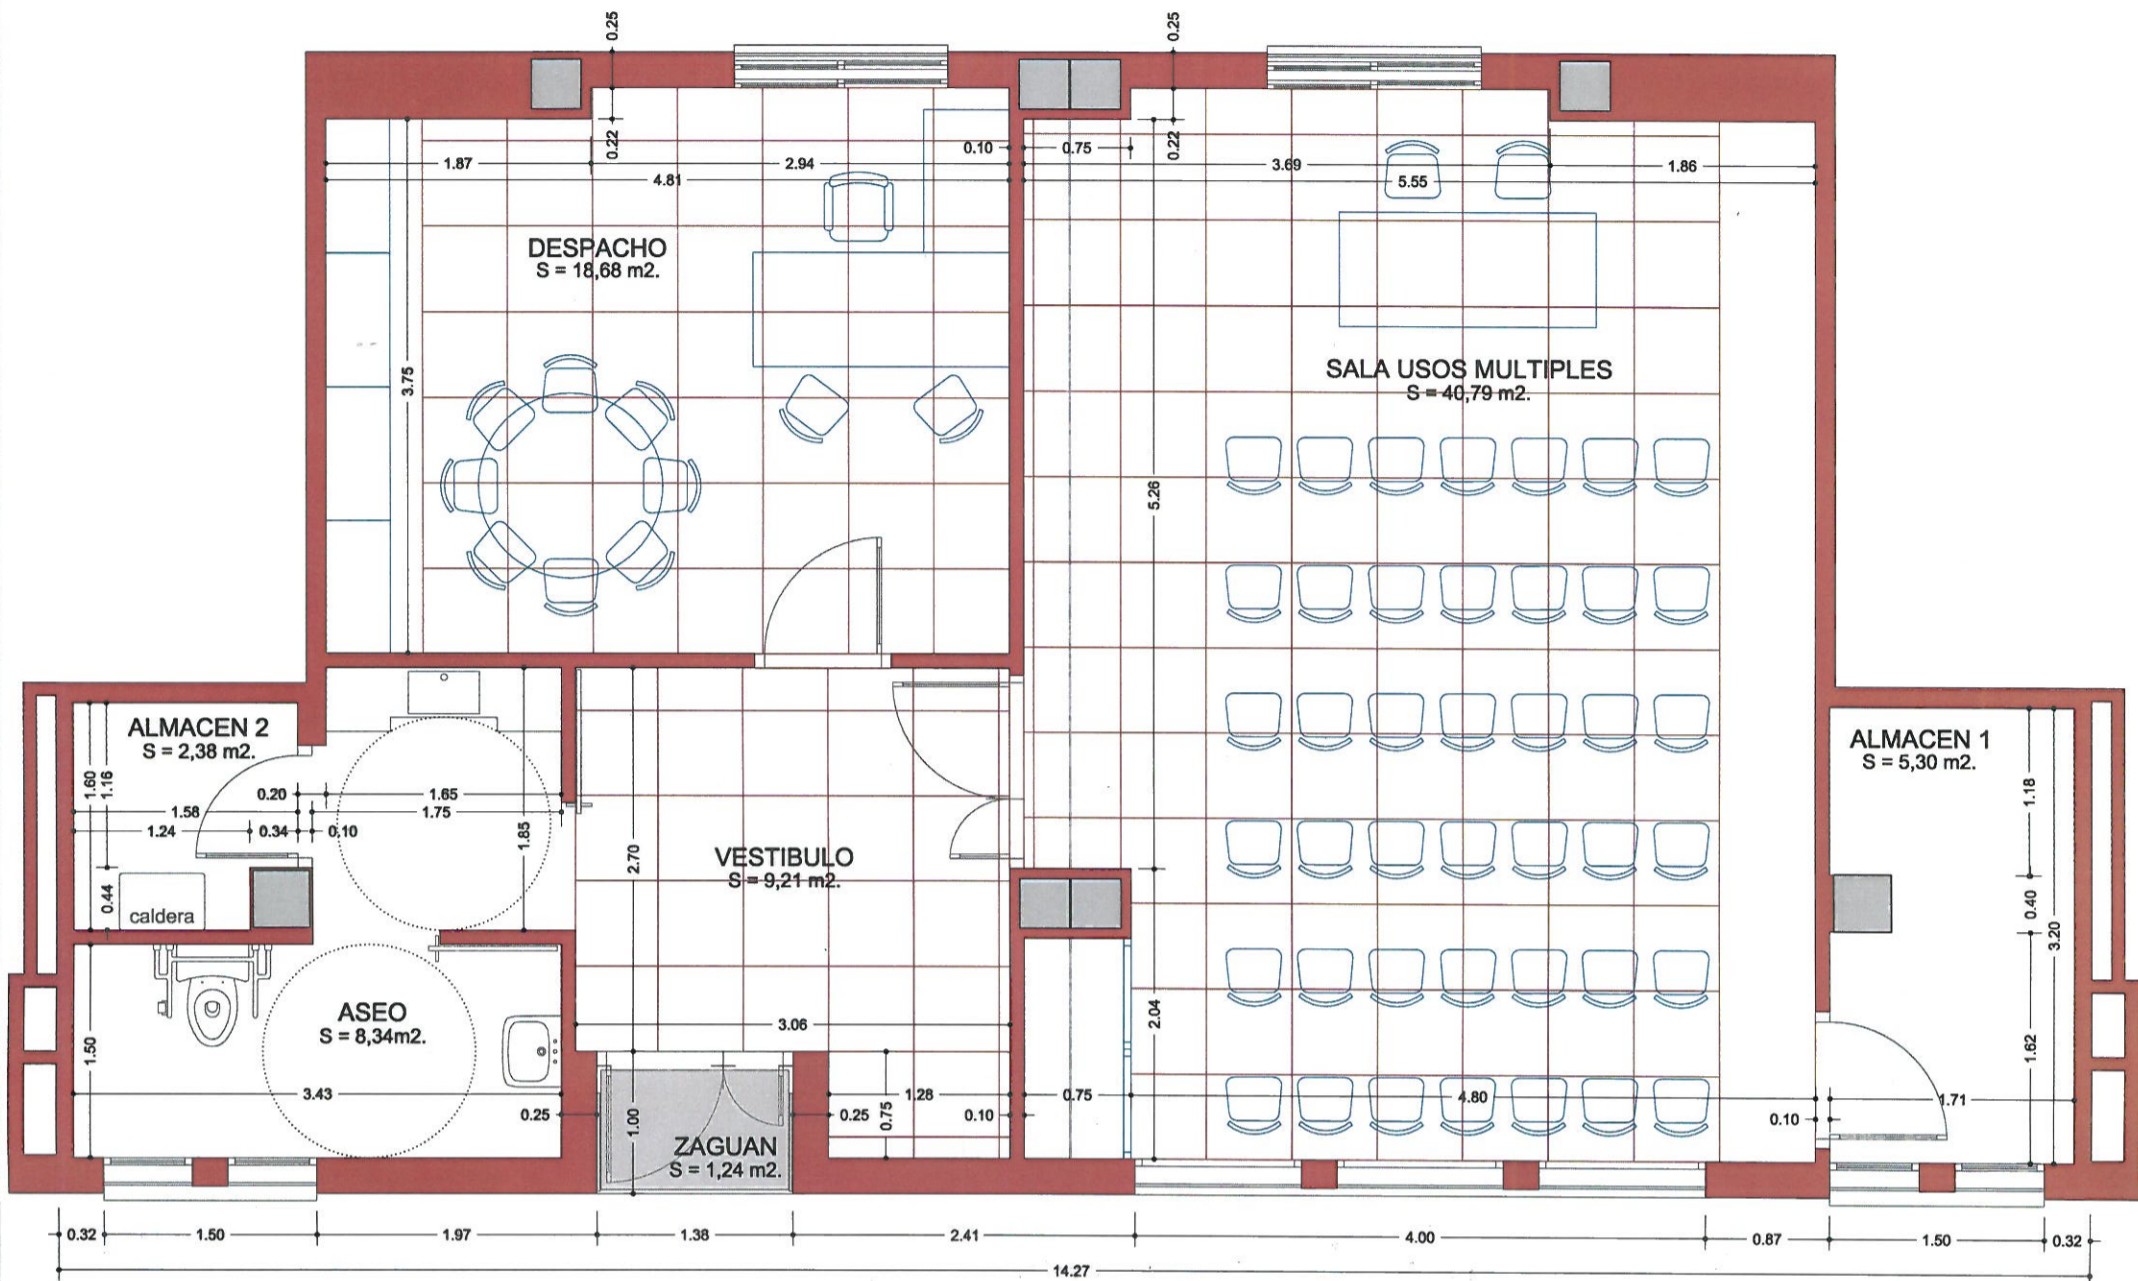

Planta General: Cotas, superficies y amueblamiento

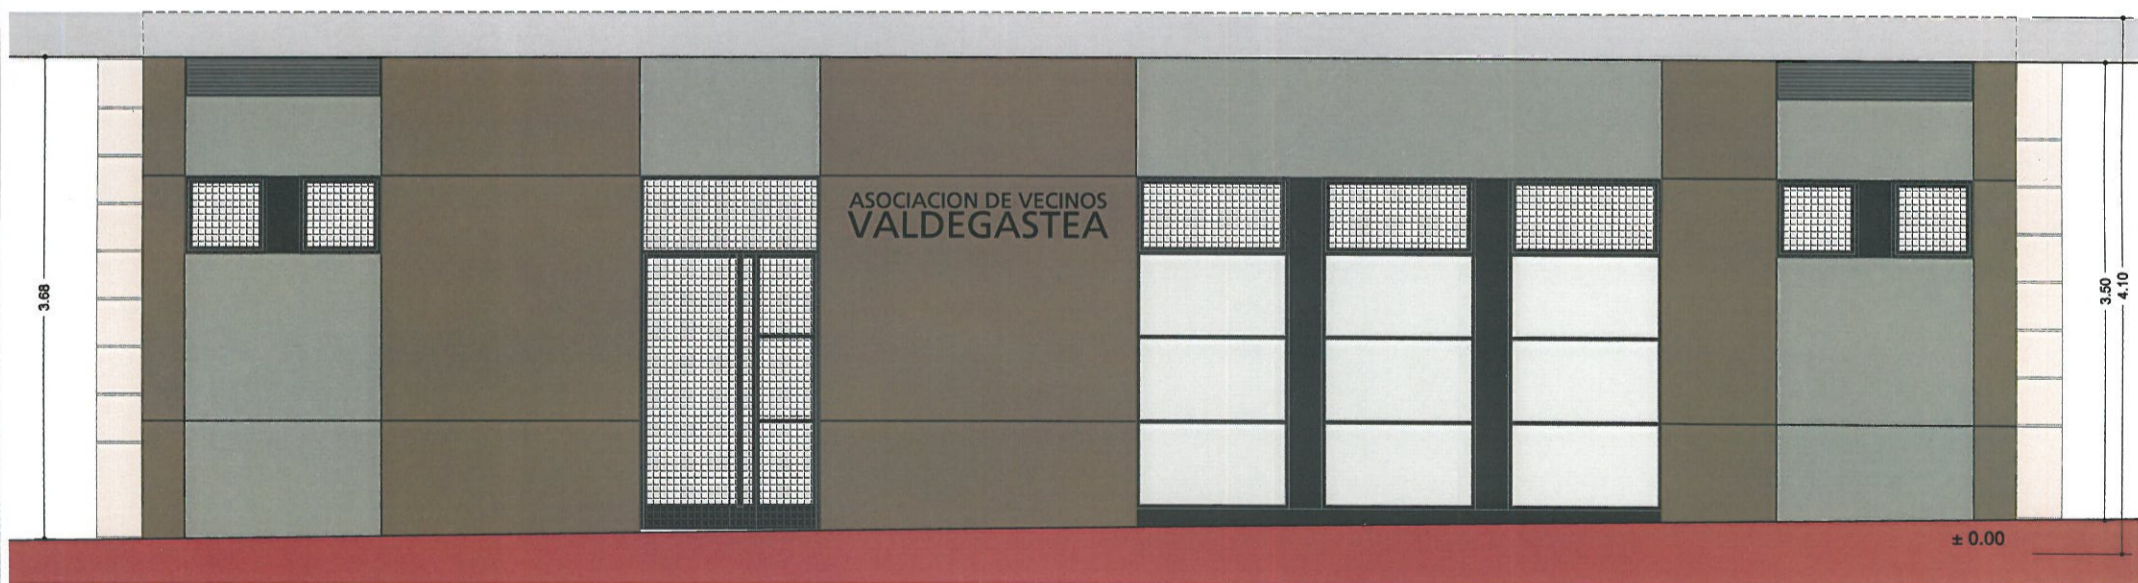

Fachada Principal

Presupuesto: 60.498,91  
 Adjudicación: 58.080  
 Adjudicatario: Construcciones Javier Añorga SL

Ayuntamiento de Logroño

Planta General  
 Fachada Principal  
 Plano

Rafael Alcoceba Moreno  
 Marta Palacios García  
 Arquitectos

Ana Palacios García  
 Arquitecto Técnico

3 meses  
 Plazo de ejecución

Octubre de 2017  
 Inicio de obras

Local Asociación  
 de Vecinos Valdegastea  
 Proyecto